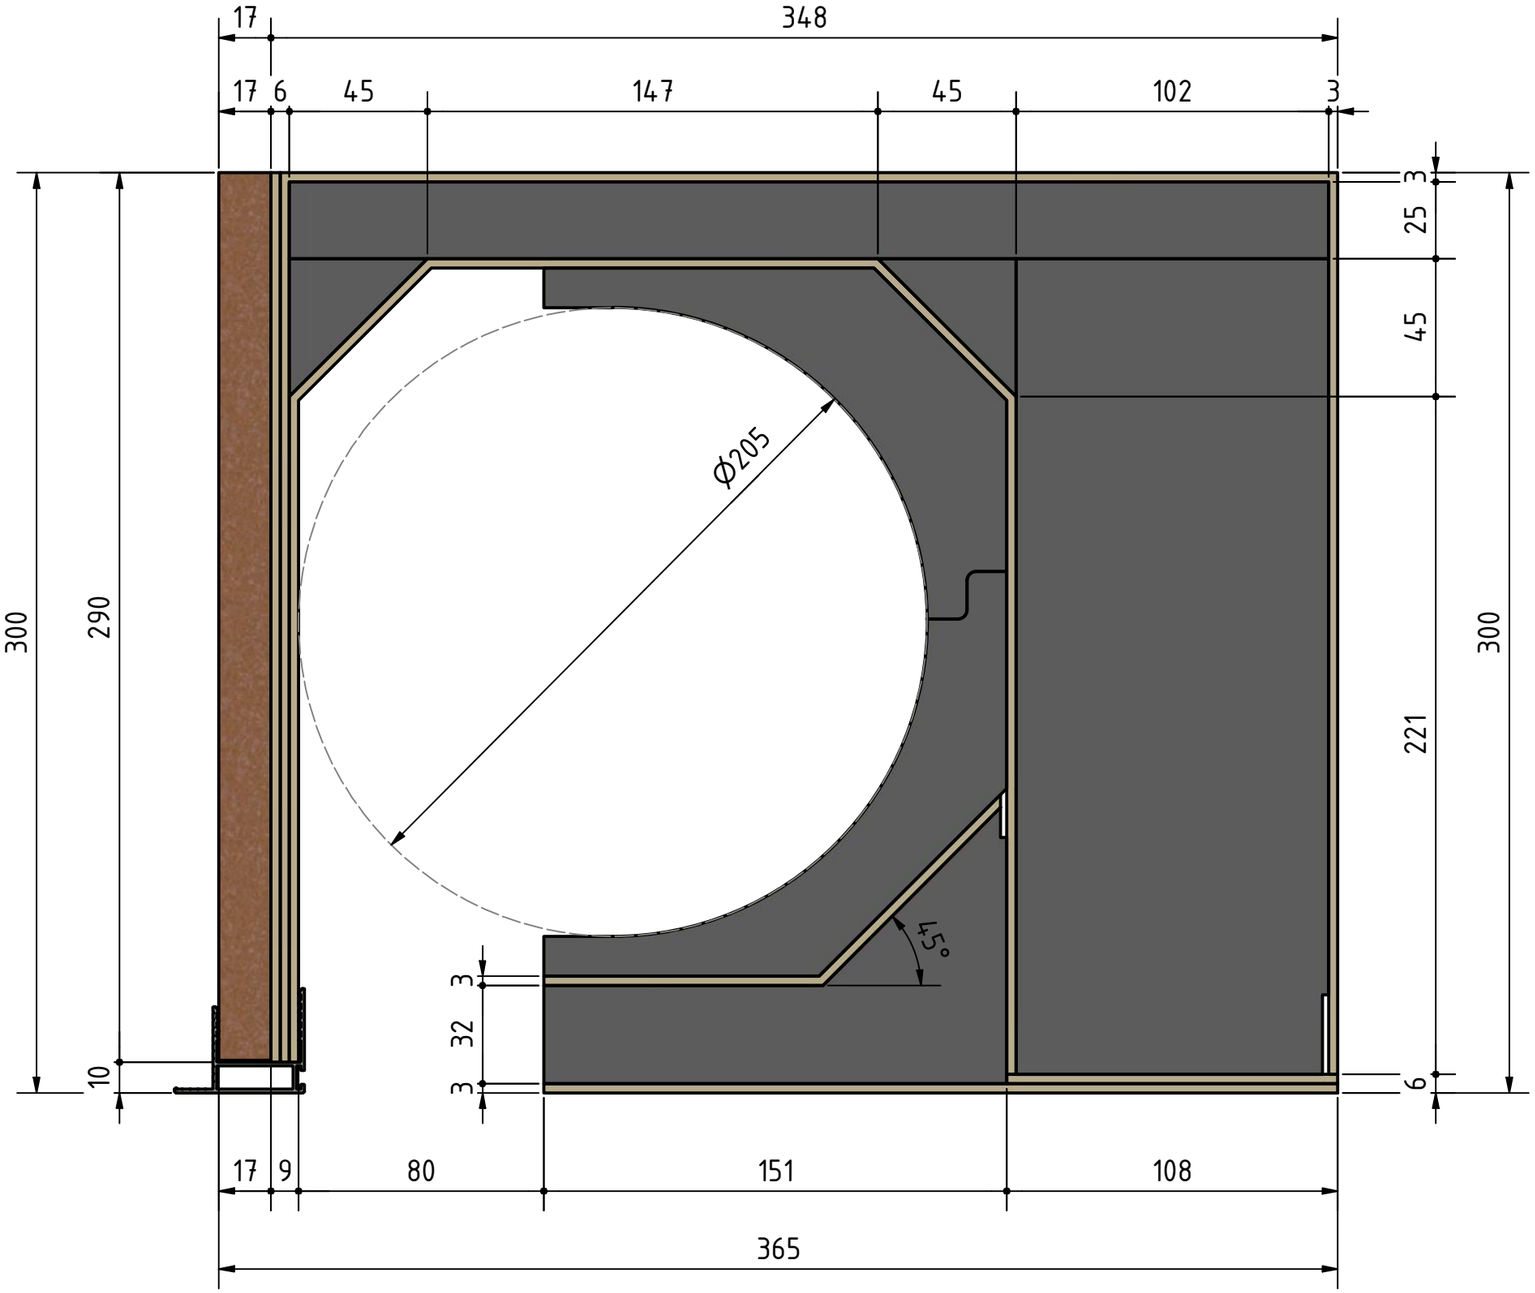

PRIX Systeme GmbH Eichenweg 12 86871 Rammingen				PRIX ROLLLADENKÄSTEN		Einheit: mm / Maßstab 1 : 2
					Datum / Name	
				Gezeichnet	26.11.2019 / Backhauß	ZB 365 mono Mit Zusatzdämmung
				Kontrolliert		
				Norm		
				Material:		Artikel.-Nr. / 1 / A3
Status	Änderungen	Datum	Name			